


Задание на фундамент

Разрез А-А

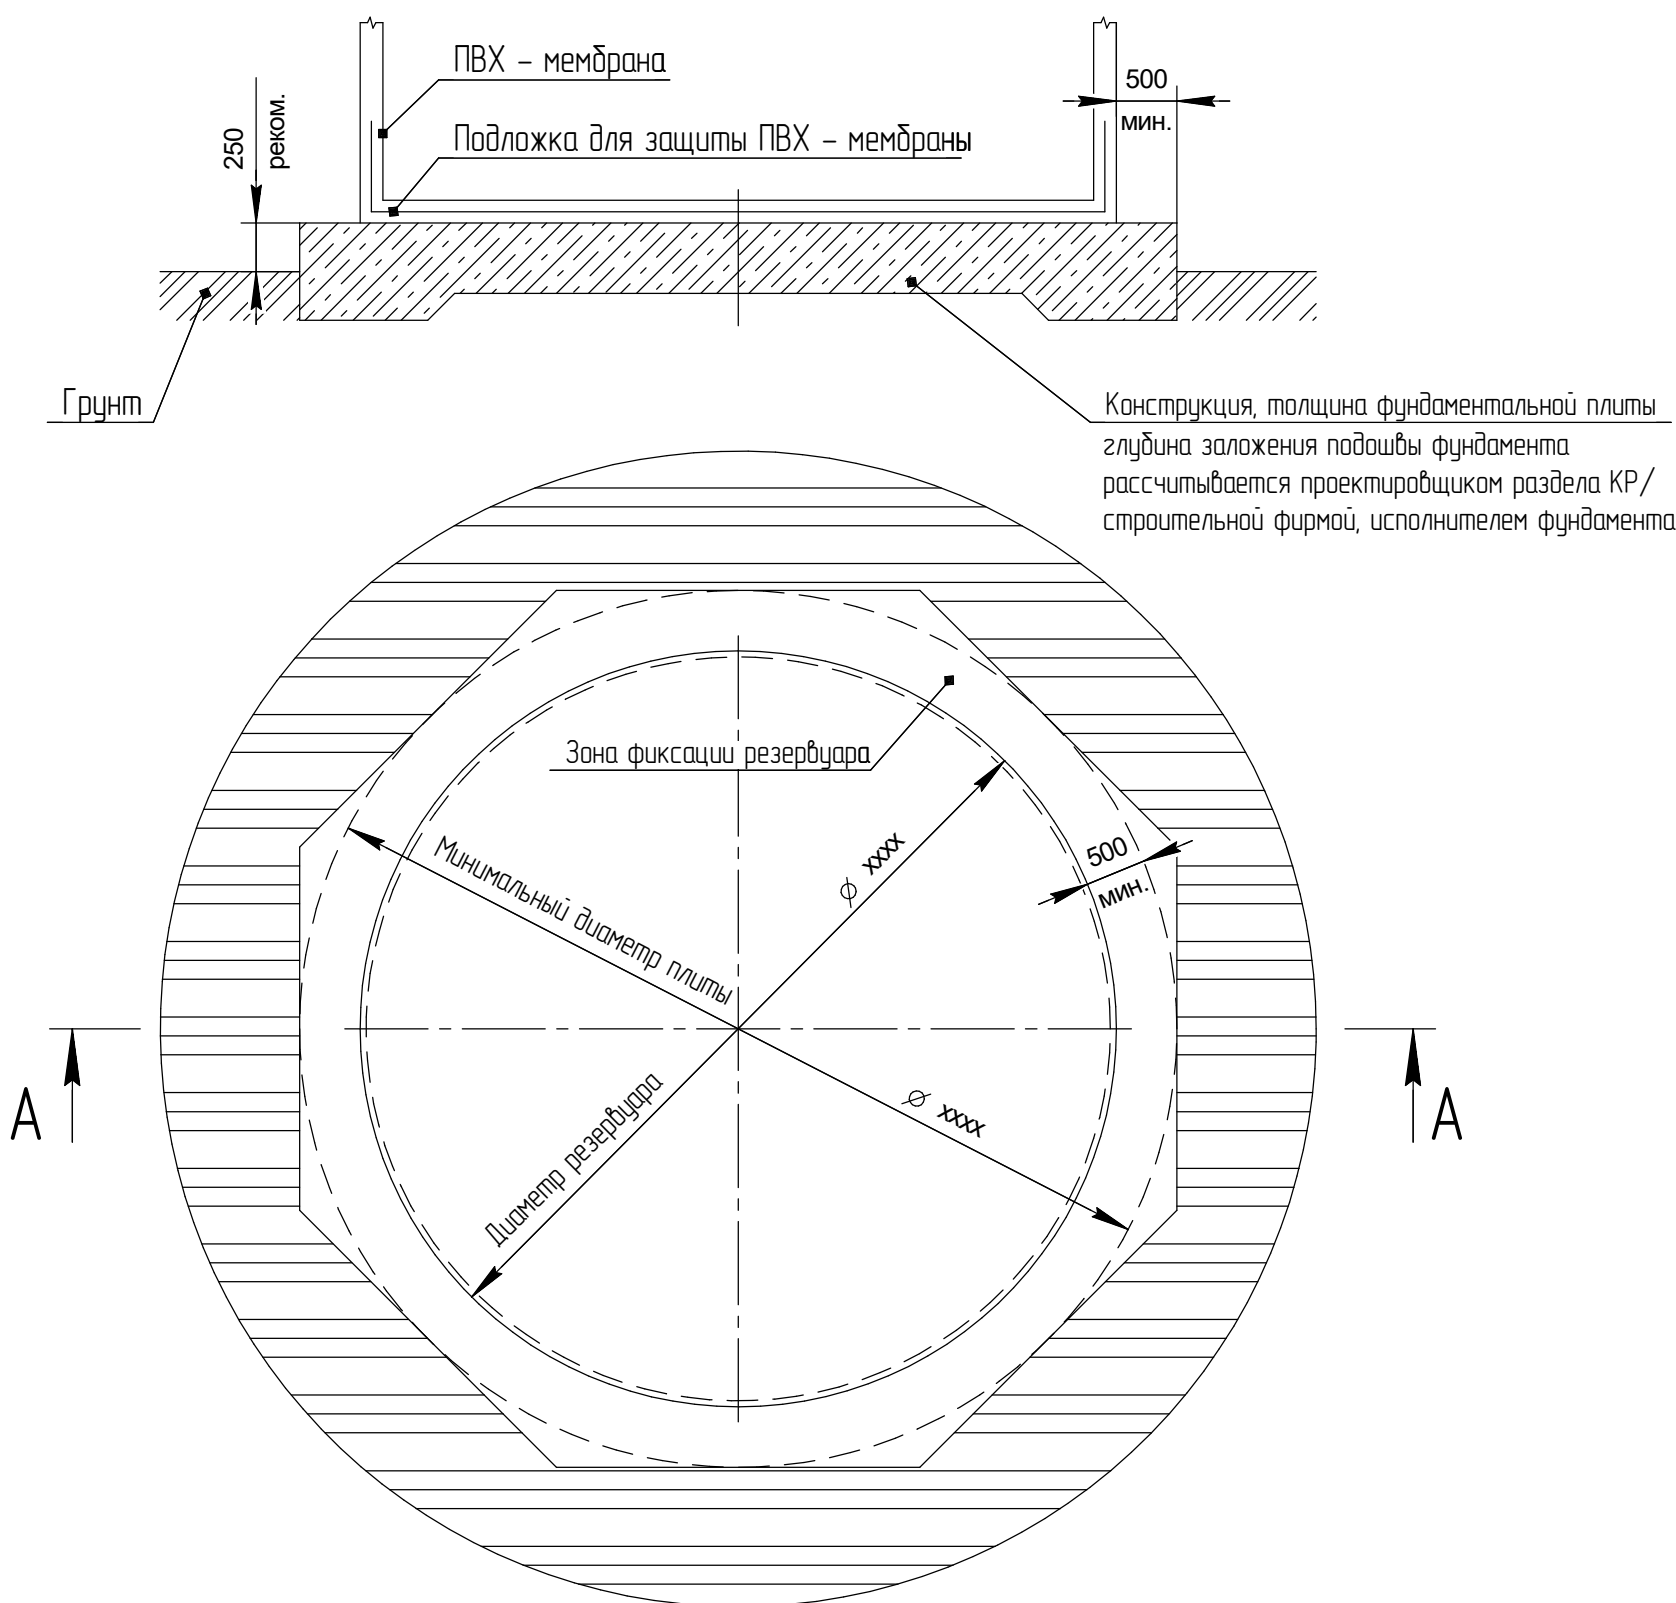

Требования к фундаментам

1. Поверхность бетонного основания в зоне крепления резервуаров должна быть гладкой, без каких-либо острых выступов, камней и пр., которые могут повредить герметичную мембрану;
2. Допуски на отклонения от плоскости поверхности фундамента в зоне крепления резервуара: в пределах 3 м, зоны крепления резервуара должны не превышать 10 мм;
3. На расстоянии 1 м от фундамента должна быть ровная, утрамбованная поверхность;
4. Предусмотреть фундамент для опор трубопроводов от резервуара в насосную и если требуется для опор трубопровода сообщения;
5. Диаметр фундамента предусмотреть на 500 мм больше диаметра резервуара;
6. Расстояние от грунта до верха фундамента рекомендуется принять 250 мм; но определяется проектной организацией.
7. Масса резервуара в сборе - xxxx кг;
8. Масса наполненного резервуара в сборе - xxxxxx кг.

Примечание:

Фундамент под резервуары может быть круглой, прямоугольной или многоугольной формы. Фундаменты двух резервуаров могут быть объединены друг с другом и/или фундаментом насосной станции.